



Via Vincenzo Cardarelli

PARCHEGGIO

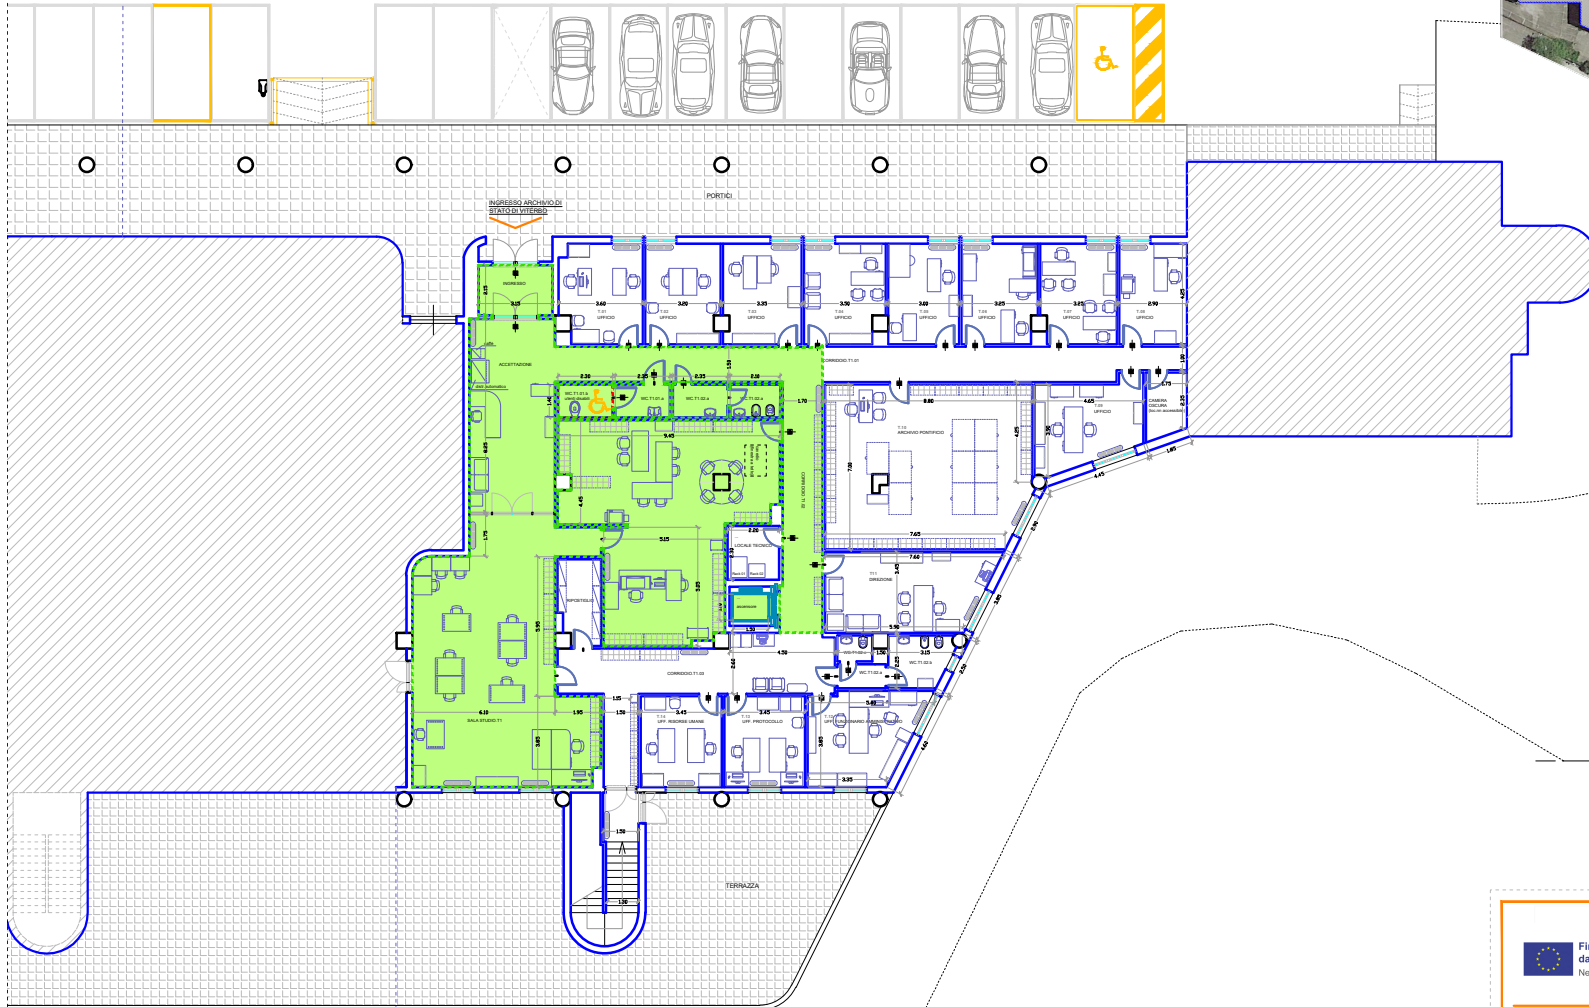

PARCHEGGIO

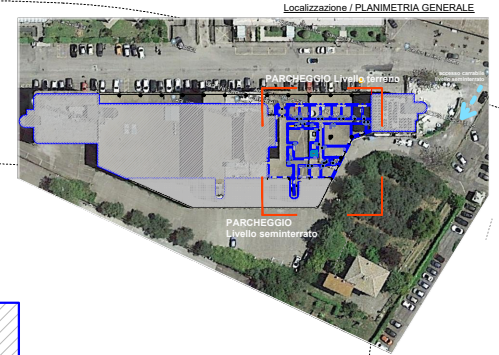

1 mt 5 mt
SCALA METRICA

1 : 100

Archivio di Stato di Viterbo - PLANIMETRIA LIVELLO TERRENO



Via Vincenzo Cardarelli, 18 - 01100 Viterbo (VT) - Tel +39 0761232465

Mil: 44-vt@cultura.gov.it 44-vt@pec.cultura.gov.it Website: <http://www.archiviodistatoviterbo.beneiculturali.it/>

OGGETTO: PIANI DI ELIMINAZIONE DELLE BARRIERE ARCHITETTONICHE

ELABORATO GRAFICO - PLANIMETRIE STATO ATTUALE IMMOBILE
PLANIMETRIE LIVELLO SEMINTERATO - scala 1 : 100 / DATA: 06 10 2023

il TECNICO / PROGETTISTA:

studio di architettura **ap**

DOTT. ARCH. PAOLO PAGLIACCIA

VIA BELVEDERE 8 MONTEFASCONE (VT)

Col. Fisc. PGLIABMM15F49XX

Cell. 334.920575

Part. Iva: 01864330566

It: <https://www.facebook.com/Studio-di-Architettura-AP-1473070299157/>

il COMMITTENTE / Stazione appaltante:

il Direttore dell'Archivio di Stato di Viterbo
DOTT. ANGELO ALLEGRI

TAV.02