Finanziato dall'Unione europea NextGenerationEU

Italiadomani PIANO NAZIONALE DI RIPRESA E RESILIENZA

Via Vincenzo Cardarelli, 18 - 01100 Viterbo (VT) - Tel +39 0761253140
Mail as-vt@cultura.gov.it as-vt@pec.cultura.gov.it Website http://www.archiviodistatoviterbo.beniculturali.it/

OGGETTO: PIANO DI ELIMINAZIONE DELLE BARRIERE ARCHITETTONICHE

ELABORATO GRAFICO - PLANIMETRIE STATO ATTUALE IMMOBILE

PLANIMETRIE LIVELLO SEMINTERRATO - scala 1 : 100 / DATA: 05 10 2023

il TECNICO / PROGETTISTA:

studio di architettura ap

DOTT. ARCH. PAOLO PAGLIACCIA

VIA BELVEDERE 8 MONTEFIASCONE (VT)
Cod. Fisc. PGLPLA80M15F499X
Cell. 3343025575
Part. Iva : 01864330566
fb : https://www.facebook.com/Studio-di-Architettura-AP-147307025299157/

il COMMITTENTE / Stazione appaltante:

il Direttore dell'Archivio di Stato di Viterbo
DOTT. ANGELO ALLEGRINI

TAV.05

planimetria generale livello seminterrato : ZONIZZAZIONE AREE FUNZIONALI - scala 1 : 100

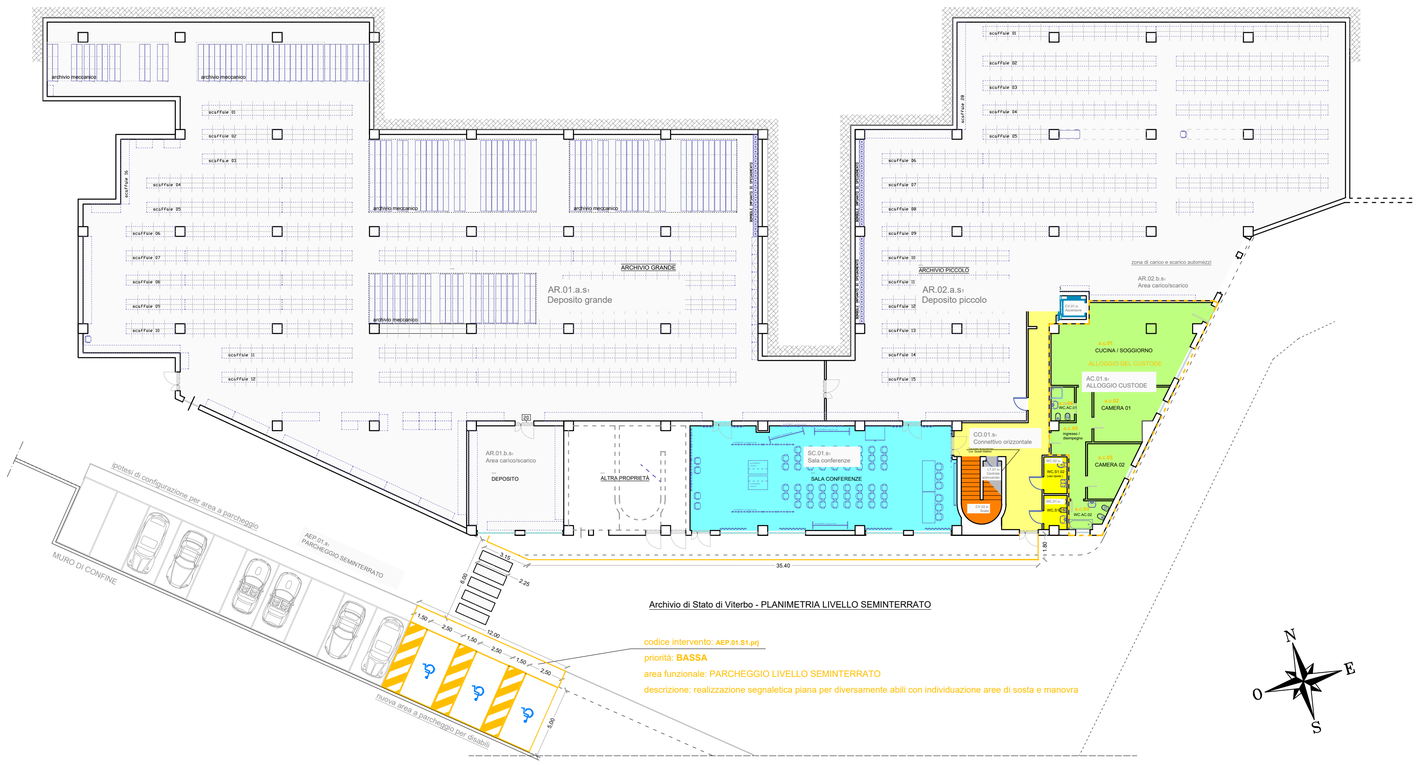

Archivio di Stato di Viterbo - PLANIMETRIA LIVELLO SEMINTERRATO

codice intervento: AEP.01.S1.prj
priorità: **BASSA**
area funzionale: PARCHEGGIO LIVELLO SEMINTERRATO
descrizione: realizzazione segnaletica piana per diversamente abili con individuazione aree di sosta e manovra

N E S O

ARCHIVIO DI STATO DI VITERBO – SCHEDE DI ANALISI ED INTERVENTO DELLE UNITA' AREE E DELLE UNITA' SPAZIALI

AREA FUNZIONALE — UNITA' SPAZIALI

COD	NOME A.F.	COD	NOME / DESTINAZIONE	PIANO	ACCESSIBILITÀ ESTERNA ALL'EDIFICIO	ACCESSIBILITÀ INTERNA ALL'EDIFICIO	LIV. DI FRUIZIONE area esterna	LIV. DI FRUIZIONE punti superiori	INTERVENTO descrizione	INTERVENTO codice	LIVELLO DI PRIORITÀ ALTA	LIVELLO DI PRIORITÀ MEDIA	LIVELLO DI PRIORITÀ BASSA	COSTO INTERVENTO	note
LIVELLO SEMINTERRATO															
AR.	Archivio	AR.01	Deposito grande	S1	NO	NO	Adattabilità	-	-	-					
		AR.02	Deposito piccolo	S1	NO	NO	Adattabilità	-	-	-					
		AR.03	Magazzino	S1	NO	NO	Adattabilità	-	-	-					
		AR.04	Zona di carico e scarico	S1	NO	NO	Adattabilità	-	-	-					
SC.	Sala conferenze	SC.01	Sala Conferenze	S1	SI	Visitabilità/Adatt.	Accessibilità	-	riallocazione arredi	SC.01.S1.PRJ.1		X		€ 678.98	
									rampa mobile in alluminio	SC.01.S1.PRJ.2	X			€ 377.32	
AC.	Alloggio custode	AC.01	Cucina / Soggiorno	S1	NO	Visitabilità/Adatt.	-	-	-	-					
		AC.02	Camera 01	S1	NO	Visitabilità/Adatt.	-	-	-	-					
		AC.03	Camera 02	S1	NO	Visitabilità/Adatt.	-	-	-	-					
		AC.04	WC 01	S1	SI	Visitabilità/Adatt.	Accessibilità	-	adeguamento bagno	AC.04.S1.PRJ			X	€ 3.625.69	
		AC.05	Ingresso	S1	SI	Visitabilità/Adatt.	-	-	-	-					
		AC.06	WC 02	S1	NO	Visitabilità/Adatt.	-	-	-	-					
CO.	Connettivo orizzontale	CO.01	Ingresso / spazio connettivo	S1	SI	Adattabilità	Accessibilità	-	rampa mobile in alluminio	CO.01.S1.PRJ	X			€ 377.32	
CV.	Connettivo verticale	CV.01	Ascensore	S1	verifica	Accessibilità	-	verificato	-	-					
		CV.02	Blocco scala	S1	SI	Visitabilità	-	-	integrazione corrimano	CV.02.S1.PRJ		X		€ 510.51	
WC.	Servizi igienici	WC.01	Bagno	S1	SI	Visitabilità	-	-	-	-					
		WC.02	Bagno per disabili	S1	SI	Adattabilità	Accessibilità	-	inserimento arredi	WC.02.S1.PRJ	X			€ 340.22	
LC.	Locale tecnico	LC.01	Centrale antincendio	NO	NO	-	-	-	-	-					
AEP.	Area esterna	AEP.01	Parcheggio seminterrato	S1	SI	Adatt./Accessibilità	Adattabilità	Segnaletica piana	AEP.01.S1.prj				X	€ 376.54	
														€ 6.307.38	

COD	NOME A.F.	COD	NOME / DESTINAZIONE	PIANO	ACCESSIBILITÀ ESTERNA ALL'EDIFICIO	ACCESSIBILITÀ INTERNA ALL'EDIFICIO	LIV. DI FRUIZIONE area esterna	LIV. DI FRUIZIONE punti superiori	INTERVENTO descrizione	INTERVENTO codice	LIVELLO DI PRIORITÀ ALTA	LIVELLO DI PRIORITÀ MEDIA	LIVELLO DI PRIORITÀ BASSA	COSTO INTERVENTO	note
LIVELLO TERRENO															
CO.	Connettivo orizzontale	CO.01	Connettivo orizzontale	T	SI	NO	Accessibilità	-	-	-					
		CO.02	Connettivo orizzontale	T	SI	NO	Accessibilità	-	-	-					
		CO.03	Connettivo orizzontale	T	SI	NO	Accessibilità	-	-	-					
		CO.04	Connettivo orizzontale	T	SI	NO	Accessibilità	-	-	-					
		CO.05	Ingressa	T	SI	NO	Accessibilità	-	-	-					
		CO.06	Accettazione	T	SI	NO	Accessibilità	-	-	-					
BU01.	Blocco uffici 01	BU01.1	Ufficio	T	NO	NO	Adattabilità	-	-	-					
		BU01.2	Ufficio	T	NO	NO	Adattabilità	-	-	-					
		BU01.3	Ufficio	T	NO	NO	Adattabilità	-	-	-					
		BU01.4	Ufficio	T	NO	NO	Adattabilità	-	-	-					
		BU01.5	Ufficio	T	NO	NO	Adattabilità	-	-	-					
		BU01.6	Ufficio	T	NO	NO	Adattabilità	-	-	-					
		BU01.7	Ufficio	T	NO	NO	Adattabilità	-	-	-					
		BU01.8	Ufficio	T	NO	NO	Adattabilità	-	-	-					
BU02.	Blocco uffici 02	BU02.9	Ufficio	T	NO	NO	Adattabilità	-	-	-					
		BU02.10	Ufficio	T	NO	NO	Adattabilità	-	-	-					
		BU02.11	Ufficio	T	NO	NO	Adattabilità	-	-	-					
BU03.	Blocco uffici 03	BU02.12	Ufficio	T	NO	NO	Adattabilità	-	-	-					
		BU02.13	Ufficio	T	NO	NO	Adattabilità	-	-	-					
		BU02.14	Ufficio	T	NO	NO	Adattabilità	-	-	-					
SP.	Spazi adibiti ad pubblico	SP.01	Sala lettura	T	SI	SI	Adatt./Accessibilità	Accessibilità	riallocazione arredi	SP.01.T.PRJ	X			€ 75.22	
		SP.02	Biblioteca	T	SI	SI	Adatt./Accessibilità	Accessibilità	riallocazione arredi	SP.02.T.PRJ	X			€ 356.88	
WC01.	Servizi igienici utenti	WC01.a	Bagno utenti disabili	T	SI	SI	Adatt./Accessibilità	Accessibilità	inserimento arredi	WC01.a.T.PRJ	X			€ 291.83	
		WC01.b	Antibagno utenti disabili	T	SI	SI	Adatt./Accessibilità	Accessibilità	inserimento arredi	WC01.b.T.PRJ	X			€ 45.93	
WC02.	Servizi igienici utenti	WC02.a	Bagno utenti	T	SI	NO	Adattabilità	-	-	-					
		WC02.b	Antibagno utenti	T	SI	NO	Adattabilità	-	-	-					
WC03.	Servizi igienici interni	WC03.a	Antibagno interni	T	NO	NO	Adattabilità	Accessibilità	adeguamento bagno	WC.03a.T.PRJ	X			€ 2.878.16	
		WC03.b	Bagno interni	T	NO	NO	Adattabilità	-	-	-					
		WC03.c	Bagno interni	T	NO	NO	Adattabilità	-	-	-					
CV.	Connettivo verticale	CV.01	Ascensore	T	da verificare	Accessibilità	-	verificato	-	-					
		CV.02	Blocco scala	T	SI	SI	Adattabilità	-	integrazione parapetto	-					
LC.	Locali tecnici / Ripost.	LC.01	Ripostiglio	T	NO	NO	Adattabilità	-	-	-					
		LC.02	Armadi RACK	T	NO	NO	Adattabilità	-	-	-					
		LC.03	Ripostiglio	T	NO	NO	Adattabilità	-	-	-					
AEP.	Area esterna	AEP.01	Parcheggio seminterrato	S1	SI	SI	Adatt./Accessibilità	Adattabilità	Segnaletica piana	AEP.01.T.prj		X		€ 631.39	per completezza
														€ 4.180.41	

RIEPILOGO INTERVENTI

		COSTO INTERVENTO PRIORITÀ
PRIORITÀ ALTA	SC.01.S1.PRJ.2	€ 377,32
	CO.01.S1.PRJ	€ 377,32
	WC02.S1.PRJ	€ 340,22
	SP.01.T.PRJ	€ 75,22
	SP.02.T.PRJ	€ 356,88
	WC01.a.T.PRJ	€ 291,83
	WC01.b.T.PRJ	€ 45,93
		€ 1.766,72
PRIORITÀ MEDIA	SC.01.S1.PRJ.1	€ 678,98
	CV.02.S1.PRJ	€ 510,51
	WC03.a.T.PRJ	€ 2.878,16
	AEP.01.T.prj	€ 631,39
		€ 4.699,04
PRIORITÀ BASSA	AC.04.S1.PRJ	€ 3.625,69
	AEP.01.S1.prj	€ 376,54
		€ 4.003,63
	TOT DEINARI (Euro/cent)	€ 10.469,39

stralcio aree oggetto di intervento livello seminterrato : PLANIMETRIA PROGETTO - scala 1 : 50

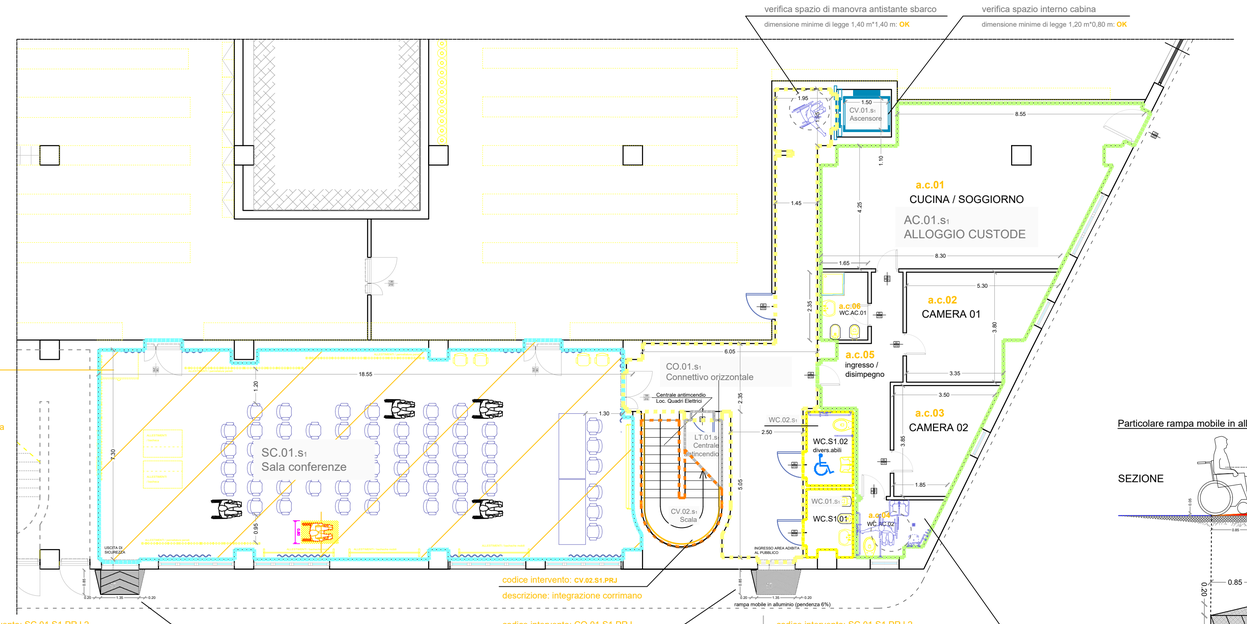

codice intervento: SC.01.S1.PRJ.1
priorità: **MEDIA**
unità funzionale: SALA CONFERENZE
descrizione: nuovo assetto degli arredi per ottimizzare la fruizione degllo spazio per i soggetti a ridotta capacità motoria

codice intervento: SC.01.S1.PRJ.2
priorità: **ALTA**
unità funzionale: sala conferenze / spazio espositivo
descrizione: rampa mobile in alluminio per superamento piccole barriere architettoniche (soglia ingresso)

codice intervento: CV.02.S1.PRJ
descrizione: integrazione corrimano

codice intervento: CO.01.S1.PRJ
priorità: **ALTA**
unità funzionale: CONNETTIVO ORIZZONTALE
descrizione: rampa mobile in alluminio per superamento piccole barriere architettoniche (soglia ingresso)

codice intervento: SC.01.S1.PRJ.2
priorità: **BASSA**
unità funzionale: ALLOGGIO CUSTODE
descrizione: adeguamento bagno principale per consentire la fruizione a persone con ridotta capacità motoria

Particolare rampa mobile in alluminio (pendenza 6%)

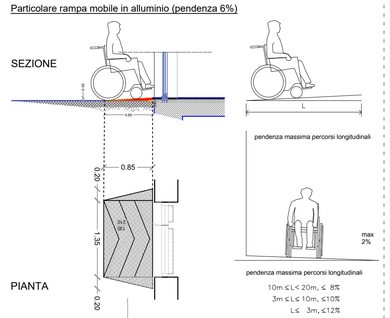

1 mt — 5 mt

SCALA METRICA

SCALA 1 : 100