Finanziato dall'Unione europea NextGenerationEU

MiC ARCHIVIO DI STATO DI VITERBO

Italiadomani PIANO NAZIONALE DI RIPRESA E RESILIENZA

Via Vincenzo Cardarelli, 18 - 01100 Viterbo (VT) - Tel +39 0761253140
Mail as-vt@cultura.gov.it as-vt@pec.cultura.gov.it Website http://www.archiviodistatoviterbo.beniculturali.it/

OGGETTO: PIANO DI ELIMINAZIONE DELLE BARRIERE ARCHITETTONICHE

ELABORATO GRAFICO - PLANIMETRIE STATO ATTUALE IMMOBILE

PLANIMETRIE LIVELLO SEMINTERRATO - scala 1 : 100 / DATA: 05 10 2023

il TECNICO / PROGETTISTA:

studio di architettura ap

DOTT. ARCH. PAOLO PAGLIACCIA

VIA BELVEDERE 8 MONTEFIASCONE (VT)
Cod. Fisc. PGLPLA80M15F499X
Cell. 3343025575
Part. Iva : 01864330566
fb : https://www.facebook.com/Studio-di-Architettura-AP-147307025299157/

il COMMITTENTE / Stazione appaltante:

il Direttore dell'Archivio di Stato di Viterbo
DOTT. ANGELO ALLEGRINI

TAV.06

Localizzazione / PLANIMETRIA GENERALE

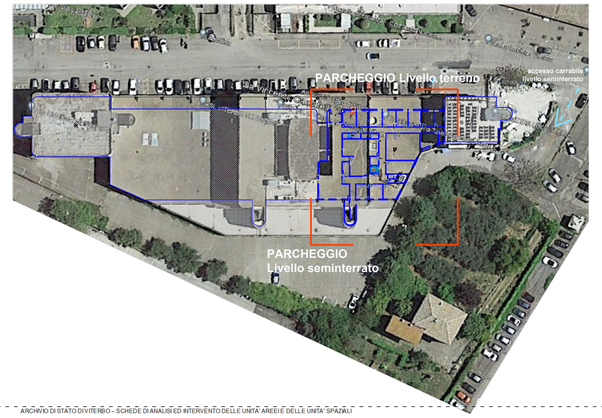

ARCHIVIO DI STATO DI VITERBO – SCHEDE DI ANALISI ED INTERVENTO DELLE UNITA' AREE E DELLE UNITA' SPAZIALI

AREA FUNZIONALE — UNITA' SPAZIALI

COD	NOME A.F.	COD U.S.	NOME / DESTINAZIONE	GRADO APERTURA AL PUBBLICO / RELAZIONE	GRADO CONTROLLO DEL PATRIMONIO	LIV. DI FRUIZIONE ante operam	post operam	INTERVENTO descrizione	codice	LIVELLO DI PRIORITÀ ALTA (3)	MEDIA (2)	BASSA (1)	COSTO INTERVENTO	note
ARL	Archivio	AR.01 s1	Deposito grande	NO	NO	Adattabilità	-							
		AR.02 s1	Deposito piccolo	NO	NO	Adattabilità	-	-						
		AR.03 s1	Magazzino	NO	NO	Adattabilità	-	-						
		AR.04 s1	Zona di carico e scarico	NO	NO	Adattabilità	-							
SC.	Sala conferenze	SC.01 s1	Sala Conferenze	SI	SI	Vis.bilità/Adatt.	Accessibilità	risoluzione arredi	SC.01.S1.PRJ.1		X		€ 678.36	
								rampa mobile o scala	SC.01.S1.PRJ.2	X			€ 677.32	
AC.	Alloggio custode	AC.01 s1	Cucina / Soggiorno	SI	NO	Vis.bilità/Adatt.	-							
		AC.02 s1	Camera 01	NO	NO	Vis.bilità/Adatt.	-							
		AC.03 s1	Camera 02	NO	NO	Vis.bilità/Adatt.	-							
		AC.04 s1	WC 01	SI	SI	Vis.bilità/Adatt.	Accessibilità	adeguamento bagno	AC.04.S1.PRJ			X	€ 1.625,69	
		AC.05 s1	Ingresso	SI	NO	Vis.bilità/Adatt.	-							
		AC.06 s1	WC 02	NO	NO	Vis.bilità/Adatt.	-							
CO.	Connettivo orizzontale	CO.01 s1	Ingresso / spazio connettivo	SI	SI	Adattabilità	Accessibilità	rampa mobile o scala	CO.01.S1.PRJ	X			€ 677,32	
CV.	Connettivo verticale	CV.01 s1	Ascensore	SI	verifica	Accessibilità	-	verificato						
		CV.02 s1	Blocco scala	SI	SI	Adattabilità	-	integrazione corrimano	CV.02.S1.PRJ		X		€ 510,81	
WC.	Servizi igienici	WC.01 s1	Bagno	SI	NO	Adattabilità	-							
		WC.02 s1	Bagno per disabili	SI	SI	Adattabilità	Accessibilità	mngr ahezz.i (maniglia)	WC.02.S1.PRJ	X			€ 562,22	
LC.	Locale tecnico	LC.01 s1	Centrale antincendio	NO	NO	-	-							
AEP.	Area esterna	AEP.01 s1	Parcheggio seminterrato	SI	SI	Adatt./Accessibilità	Adattabilità	Segnaletica piana	AEP.01.S1.prj			X	€ 516,94	
													€ 5.307,58	

COD	NOME A.F.	COD U.S.	NOME / DESTINAZIONE	GRADO APERTURA AL PUBBLICO / RELAZIONE	GRADO CONTROLLO DEL PATRIMONIO	LIV. DI FRUIZIONE ante operam	post operam	INTERVENTO descrizione	codice	LIVELLO DI PRIORITÀ ALTA (3)	MEDIA (2)	BASSA (1)	COSTO INTERVENTO	note
CO.	Connettivo orizzontale	CO.01 T	Correttivo orizzontale	SI	NO	Accessibilità	-							
		CO.02 T	Correttivo orizzontale	SI	NO	Accessibilità	-							
		CO.03 T	Correttivo orizzontale	SI	NO	Accessibilità	-							
		CO.04 T	Correttivo orizzontale	SI	NO	Accessibilità	-							
		CO.05 T	Ingresso	SI	NO	Accessibilità	-							
		CO.06 T	Accettazione	SI	NO	Accessibilità	-							
BUR.	Blocco uffici 01	BU01.1 T	Ufficio	NO	NO	Adattabilità	-							
		BU01.2 T	Ufficio	NO	NO	Adattabilità	-							
		BU01.3 T	Ufficio	NO	NO	Adattabilità	-							
		BU01.4 T	Ufficio	NO	NO	Adattabilità	-							
		BU01.5 T	Ufficio	NO	NO	Adattabilità	-							
		BU01.6 T	Ufficio	NO	NO	Adattabilità	-							
		BU01.7 T	Ufficio	NO	NO	Adattabilità	-							
		BU01.8 T	Ufficio	NO	NO	Adattabilità	-							
BUR.	Blocco uffici 02	BU02.9 T	Ufficio	NO	NO	Adattabilità	-							
		BU02.10 T	Ufficio	NO	NO	Adattabilità	-							
		BU02.11 T	Ufficio	NO	NO	Adattabilità	-							
BUR.	Blocco uffici 03	BU02.12 T	Ufficio	NO	NO	Adattabilità	-							
		BU02.13 T	Ufficio	NO	NO	Adattabilità	-							
		BU02.14 T	Ufficio	NO	NO	Adattabilità	-							
SP.	Spazi edibili al pubblico	SP.01 T	Sala lettura	SI	SI	Adatt./Accessibilità	Accessibilità	risoluzione arredi	SP.01.T.PRJ	X			€ 75,22	
		SP.02 T	Biblioteca	SI	SI	Adatt./Accessibilità	Accessibilità	risoluzione arredi	SP.02.T.PRJ	X			€ 300,88	
WC01.	Servizi igienici utenti	WC01.a T	Bagno utenti disabili	SI	SI	Adatt./Accessibilità	Accessibilità	mngr ahezz.i (maniglia)	WC01.a.T.PRJ	X			€ 291,83	
		WC01.b T	Antibagno utenti disabili	SI	SI	Adatt./Accessibilità	Accessibilità	mngr ahezz.i (maniglia)	WC01.b.T.PRJ	X			€ 46,93	
WC02.	Servizi igienici utenti	WC02.a T	Bagno utenti	SI	NO	Adattabilità	-							
		WC02.b T	Antibagno utenti	SI	NO	Adattabilità	-							
WC03.	Servizi igienici interni	WC03.a T	Antibagno interni	NO	NO	Adattabilità	Accessibilità	adeguam.ento bagno	WC.03.b.T.PRJ	X			€ 2.878,16	
		WC03.b T	Bagno interni	NO	NO	Adattabilità	-							
		WC03.c T	Bagno interni	NO	NO	Adattabilità	-							
CV.	Connettivo verticale	CV.01 T	Ascensore	SI	da verificare	Accessibilità		verificato						
		CV.02 T	Blocco scala	SI	SI	Adattabilità		integrazione parapetto						
LC.	Locali tecnici / Ripost.	LC.01 T	Ripostiglio	NO	NO	Adattabilità	-							
		LC.02 T	Armadi RACK	NO	NO	Adattabilità	-							
		LC.03 T	Ripostiglio	NO	NO	Adattabilità	-							
AEP.	Area esterna	AEP.01 T	Parcheggio seminterrato	SI	SI	Adatt./Accessibilità	Adattabilità	Segnaletica piana	AEP.01.T.prj		X		€ 631,39	ver.completezza

RIEPILOGO INTERVENTI

		TOTALE Costo per Intervento
PRIORITÀ ALTA	SC.01.S1.PRJ.2	€ 677,32
	CO.01.S1.PRJ	€ 677,32
	WC02.S1.PRJ	€ 562,22
	SP.01.T.PRJ	€ 75,22
	SP.02.T.PRJ	€ 300,88
	WC01.a.T.PRJ	€ 291,83
	WC01.b.T.PRJ	€ 46,93
		€ 1.796,72
PRIORITÀ MEDIA	SC.01.S1.PRJ.1	€ 678,36
	CV.02.S1.PRJ	€ 510,81
	WC03.b.T.PRJ	€ 2.878,16
	AEP.01.T.prj	€ 631,39
		€ 4.698,54
PRIORITÀ BASSA	AC.04.S1.PRJ	€ 1.625,69
	AEP.01.S1.prj	€ 516,94
		€ 2.142,63
	TOT GENERALE(euro)	€ 10.638,39

area oggetto di intervento livello terra : PLANIMETRIA PROGETTO - scala 1 : 50

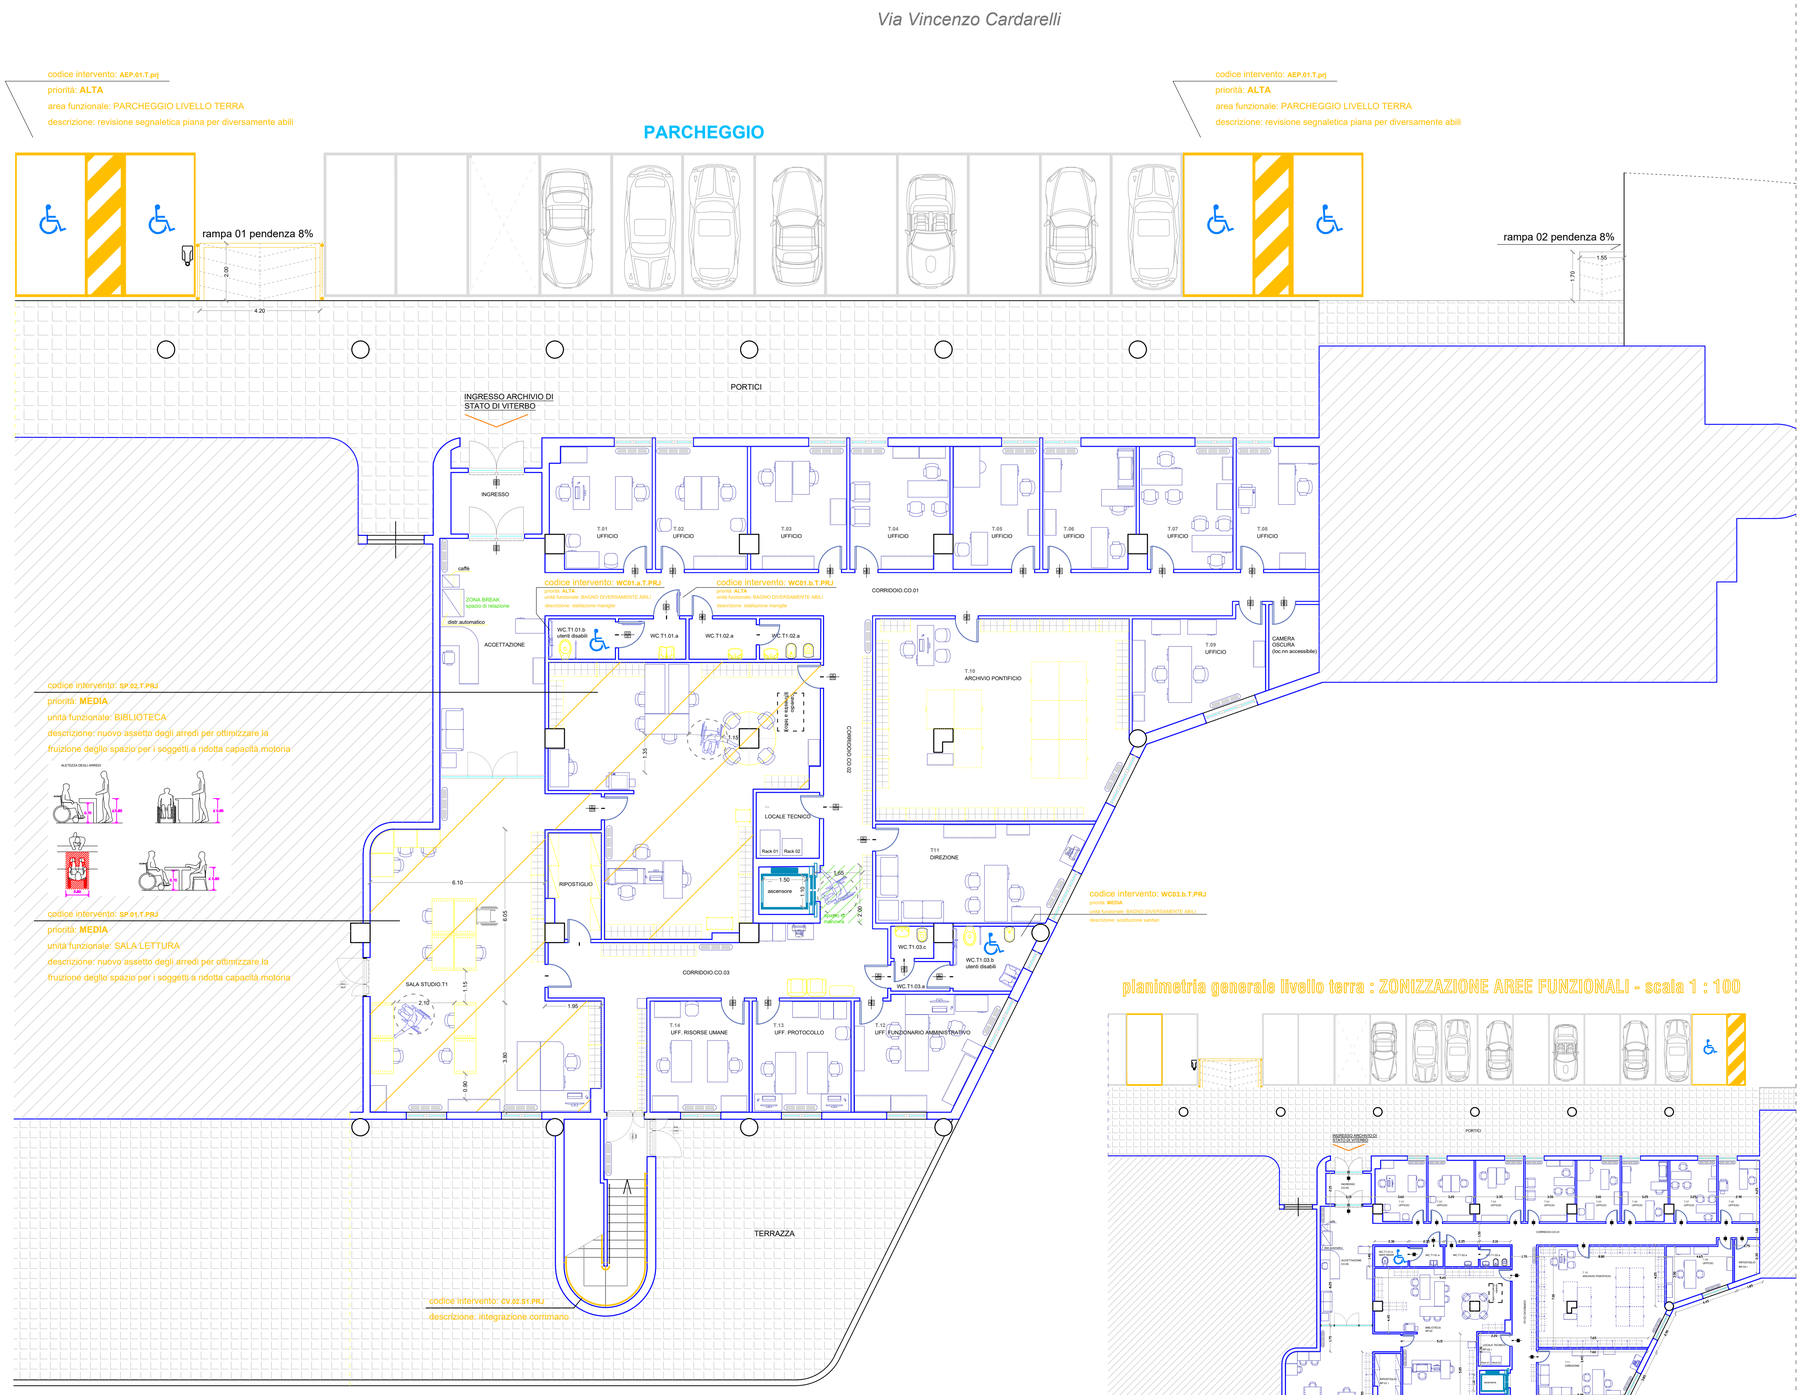

1 mt — 5 mt
SCALA METRICA

SCALA 1 : 100
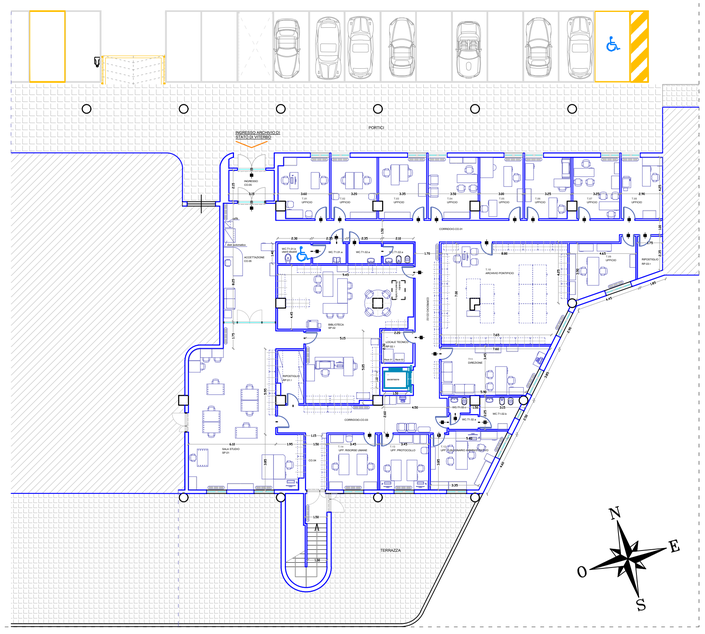
planimetria generale livello terra : ZONIZZAZIONE AREE FUNZIONALI - scala 1 : 100